


ISLA ALBORAN

73 viviendas libres en régimen de promoción directa

Valdebebas




- [Primera Planta](#)
- [Segunda Planta](#)
- [Tercera Planta](#)
- [Cuarta Planta](#)
- [Quinta Planta](#)
- [Sexta Planta](#)
- [Séptima Planta](#)
- [Planta Ático](#)

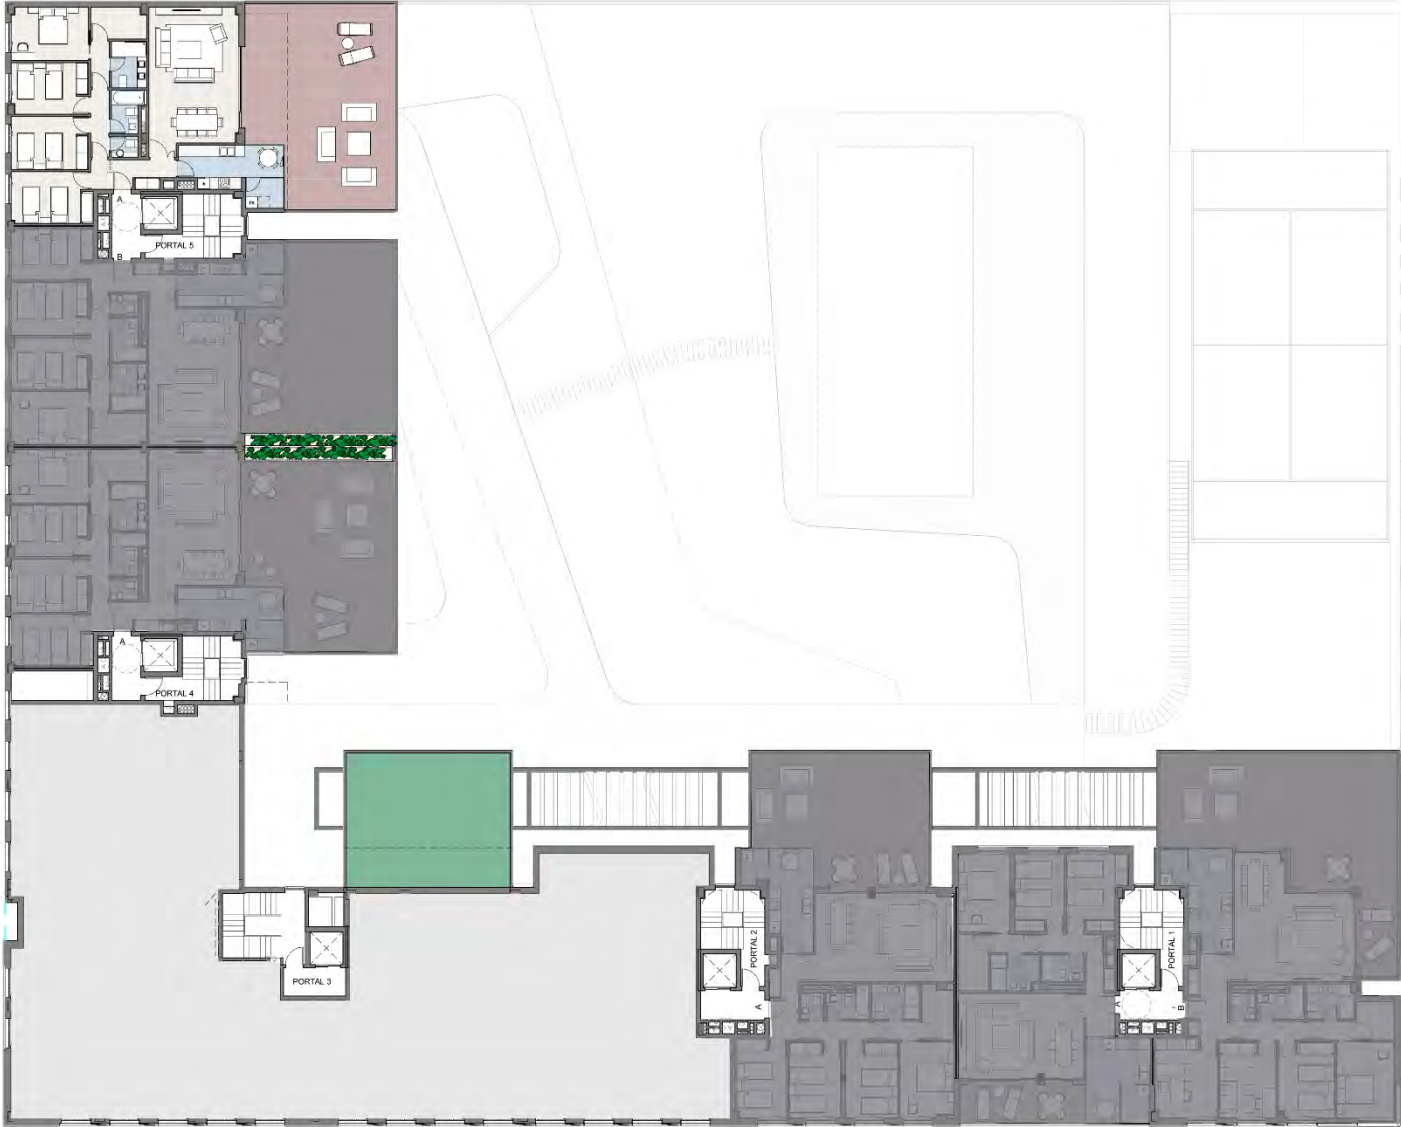

0 1 2 3 4 5

Este plano recoge la información del Anteproyecto, pudiendo sufrir variaciones por cuestiones de replanteo, desarrollo de proyecto, ejecución física de la obra, disposiciones normativas sobrevenidas durante la ejecución de la obra, o por decisiones de la propiedad que afecten al conjunto de la obra. La información requerida por el Real Decreto 515 de 21/04/1989, sobre la defensa de los consumidores en cuanto a la información a suministrar, se encuentra a su disposición en las oficinas de ARCHITECTURE MEETS ENGINEERING, con domicilio en la Calle Doctor Castelo nº 10 4º, 28009 Madrid.

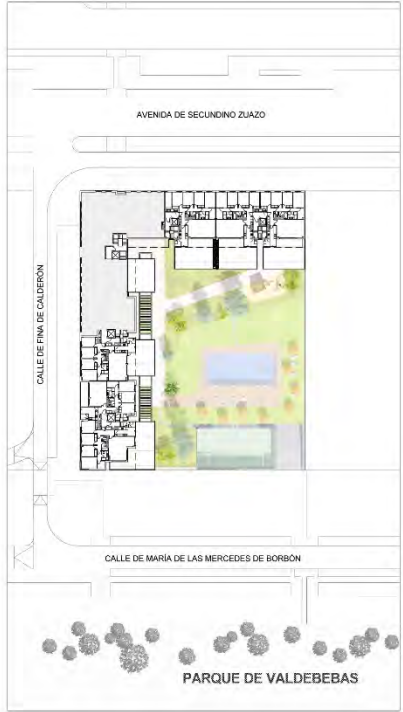

P0440

028

Planta 1ª

EDIFICIO PARA VIVIENDAS, GARAJE, TRASTEROS y PISCINA. PARCELA 112-A. CIUDAD AEROPORTUARIA Y PARQUE DE VALDEBEBAS

Madrid, España

PROMOTOR


GESTILAR

Representante:




MORPH
ARCHITECTURE MEETS ENGINEERING SLP

- [Primera Planta](#)
- [Segunda Planta](#)
- [Tercera Planta](#)
- [Cuarta Planta](#)
- [Quinta Planta](#)
- [Sexta Planta](#)
- [Séptima Planta](#)
- [Planta Ático](#)

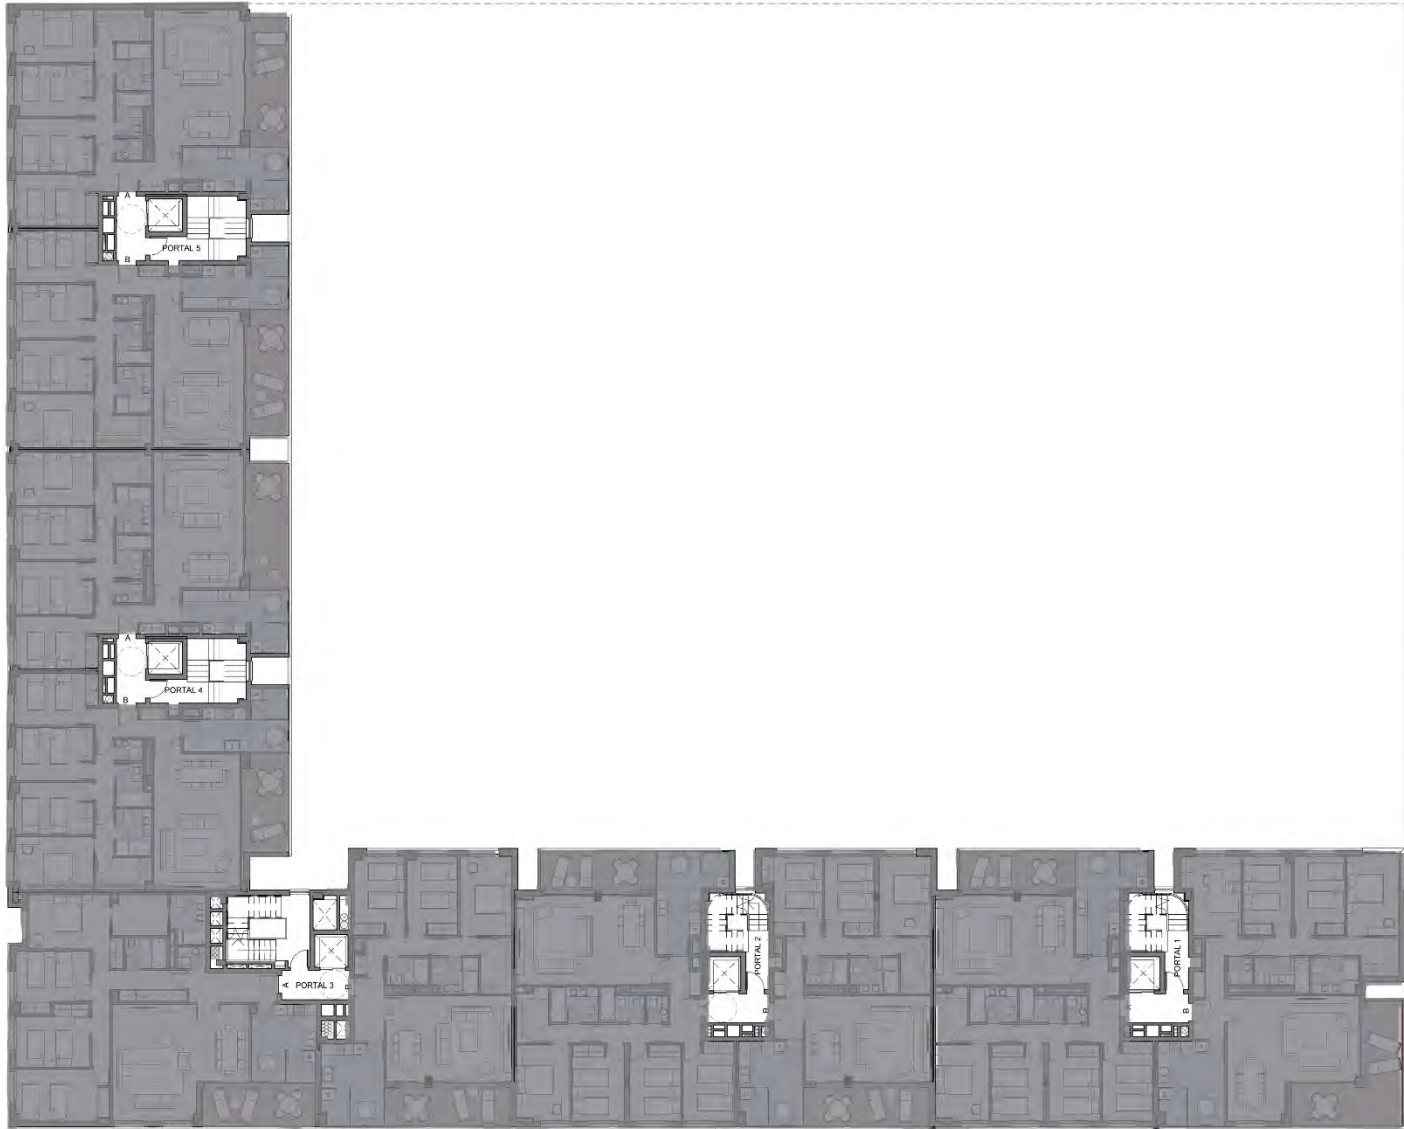

Este plano recoge la información del Anteproyecto, pudiendo sufrir variaciones por cuestiones de replanteo, desarrollo de proyecto, ejecución física de la obra, disposiciones normativas sobrevenidas durante la ejecución de la obra, o por decisiones de la propiedad que afecten al conjunto de la obra. La información requerida por el Real Decreto 515 de 21/04/1989, sobre la defensa de los consumidores en cuanto a la información a suministrar, se encuentra a su disposición en las oficinas de ARCHITECTURE MEETS ENGINEERING, con domicilio en la Calle Doctor Castelo nº 10. 4º, 28009 Madrid.

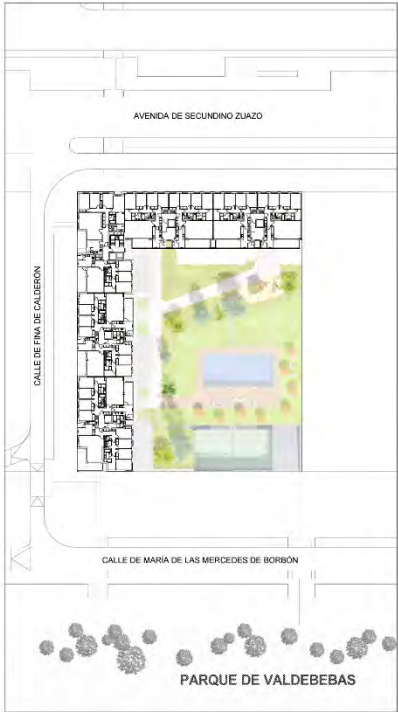

P0440

029

Plantas 2º

EDIFICIO PARA VIVIENDAS, GARAJE, TRASTEROS y PISCINA. PARCELA 112-A. CIUDAD AEROPORTUARIA Y PARQUE DE VALDEBEBAS

Madrid, España

PROMOTOR


GESTILAR

Representante:



MORPH
ARCHITECTURE MEETS ENGINEERING SLP

- [Primera Planta](#)
- [Segunda Planta](#)
- [Tercera Planta](#)
- [Cuarta Planta](#)
- [Quinta Planta](#)
- [Sexta Planta](#)
- [Séptima Planta](#)
- [Planta Ático](#)

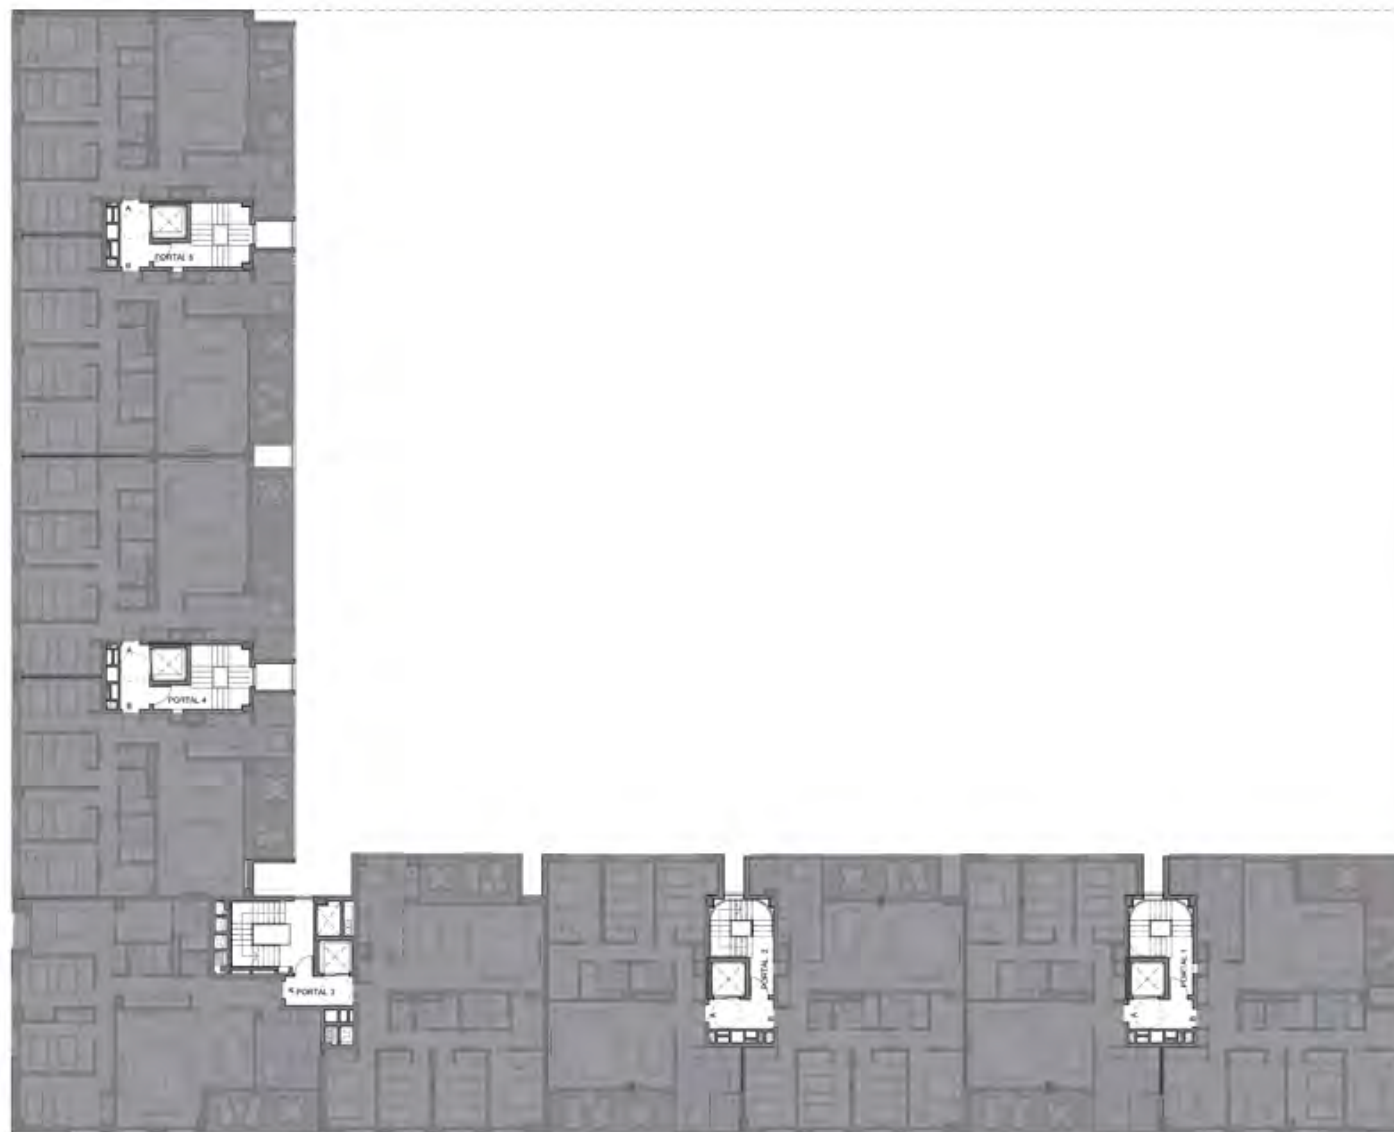

Este plano recoge la información del Anteproyecto, pudiendo sufrir variaciones por cuestiones de replanteo, desarrollo de proyecto, ejecución física de la obra, disposiciones normativas sobrevenidas durante la ejecución de la obra, o por decisiones de la propiedad que afecten al conjunto de la obra. La información requerida por el Real Decreto 515 de 21/04/1989, sobre la defensa de los consumidores en cuanto a la información a suministrar, se encuentra a su disposición en las oficinas de ARCHITECTURE MEETS ENGINEERING, con domicilio en la Calle Doctor Castelo nº 10 - 4º, 28009 Madrid.



P0440

030

Plantas 3ª

EDIFICIO PARA VIVIENDAS, GARAJE, TRASTEROS
y PISCINA. PARCELA 112-A. CIUDAD
AEROPORTUARIA Y PARQUE DE VALDEBEBAS

Madrid, España

PROMOTOR

GESTILAR

Representante:




MORPH
ARCHITECTURE MEETS ENGINEERING SLP

- [Primera Planta](#)
- [Segunda Planta](#)
- [Tercera Planta](#)
- [Cuarta Planta](#)
- [Quinta Planta](#)
- [Sexta Planta](#)
- [Séptima Planta](#)
- [Planta Ático](#)



Este plano recoge la información del Anteproyecto, pudiendo sufrir variaciones por cuestiones de replanteo, desarrollo de proyecto, ejecución física de la obra, disposiciones normativas sobrevenidas durante la ejecución de la obra o por decisiones de la propiedad que afecten al conjunto de la obra. La información requerida por el Real Decreto 515 de 21/04/1989, sobre la defensa de los consumidores en cuanto a la información a suministrar, se encuentra a su disposición en las oficinas de ARCHITECTURE MEETS ENGINEERING, con domicilio en la Calle Doctor Castelo nº 10. 4º, 28009 Madrid.

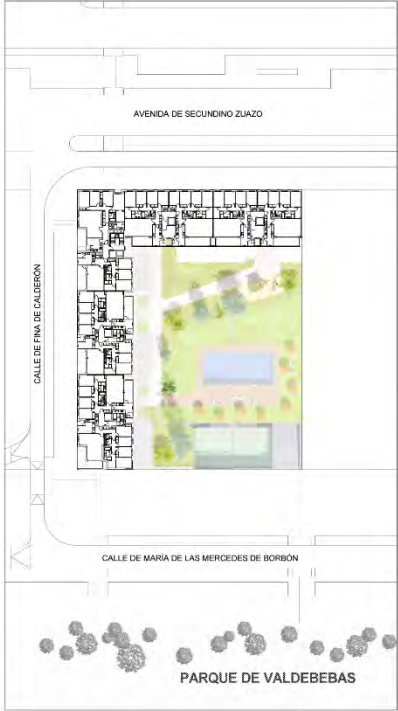

P0440

029

Plantas 4º


EDIFICIO PARA VIVIENDAS, GARAJE, TRASTEROS y PISCINA. PARCELA 112-A. CIUDAD AEROPORTUARIA Y PARQUE DE VALDEBEBAS
Madrid, España

PROMOTOR
GESTILAR
Representante:




MORPH
ARCHITECTURE MEETS ENGINEERING SLP

- [Primera Planta](#)
- [Segunda Planta](#)
- [Tercera Planta](#)
- [Cuarta Planta](#)
- [Quinta Planta](#)
- [Sexta Planta](#)
- [Séptima Planta](#)
- [Planta Ático](#)

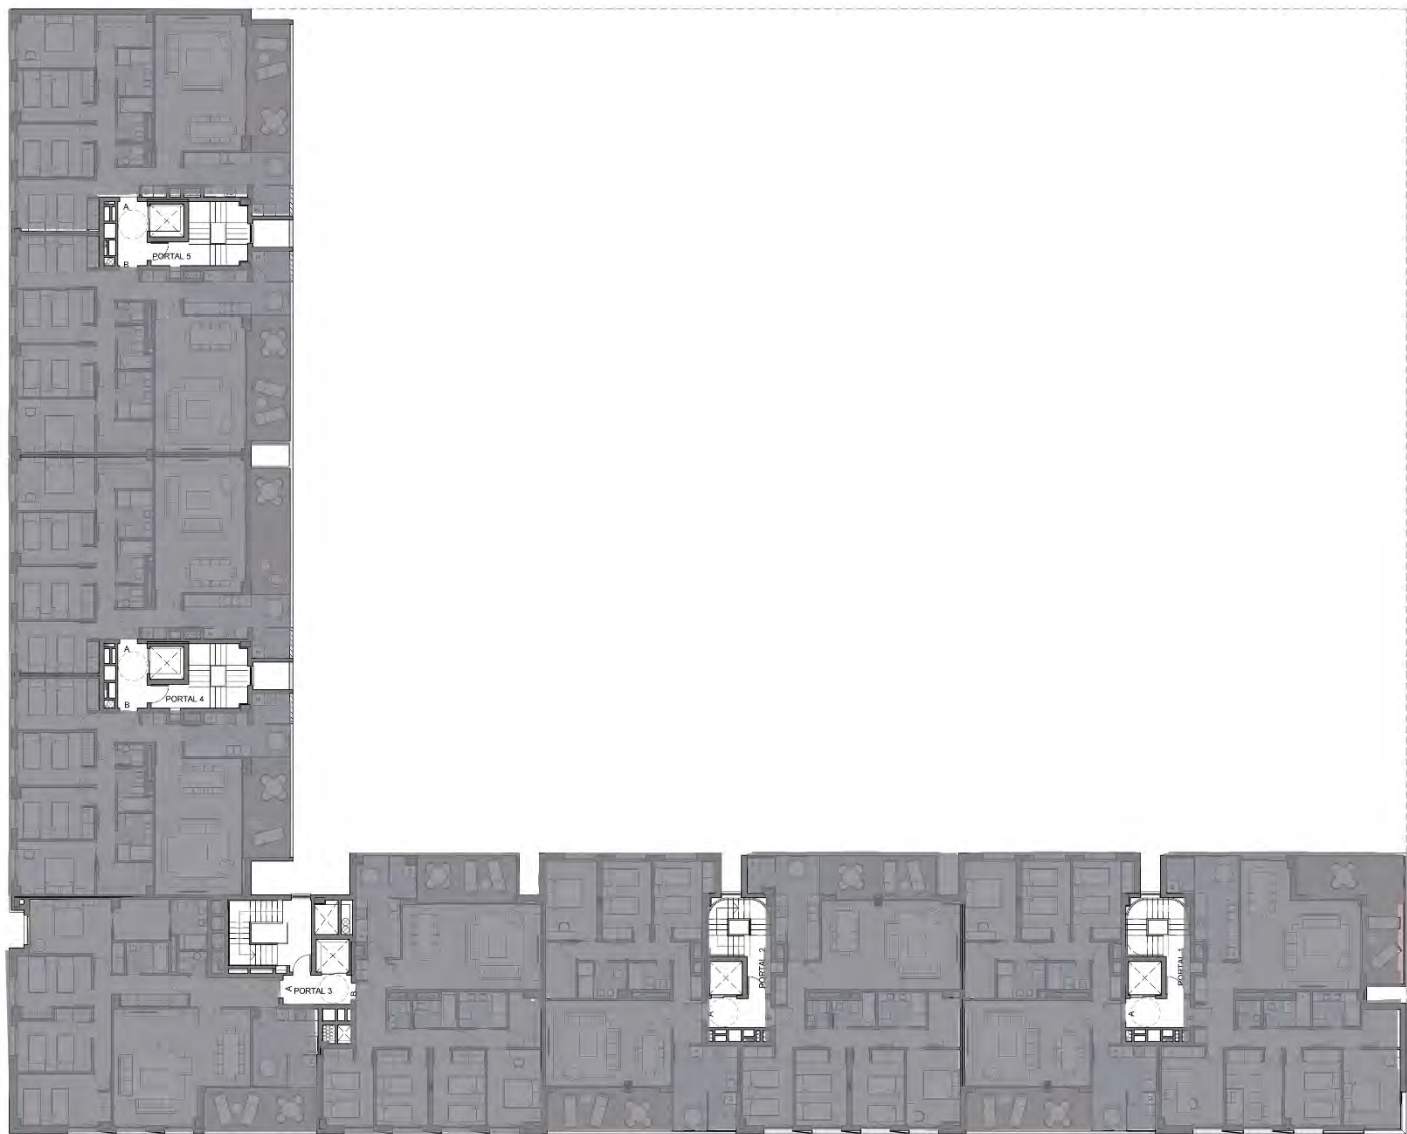

0 1 2 3 4 5

Este plano recoge la información del Anteproyecto, pudiendo sufrir variaciones por cuestiones de replanteo, desarrollo de proyecto, ejecución física de la obra, disposiciones normativas sobrevenidas durante la ejecución de la obra, o por decisiones de la propiedad que afecten al conjunto de la obra. La información requerida por el Real Decreto 515 de 21/04/1989, sobre la defensa de los consumidores en cuanto a la información a suministrar, se encuentra a su disposición en las oficinas de ARCHITECTURE MEETS ENGINEERING, con domicilio en la Calle Doctor Castelo nº 10 4º, 28009 Madrid.

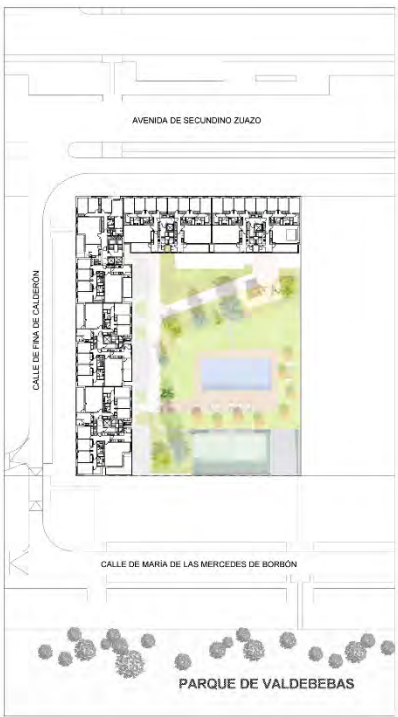

P0440

030

Plantas 5ª

EDIFICIO PARA VIVIENDAS, GARAJE, TRASTEROS y PISCINA. PARCELA 112-A. CIUDAD AEROPORTUARIA Y PARQUE DE VALDEBEBAS

Madrid, España

PROMOTOR


GESTILAR

Representante:




MORPH
ARCHITECTURE MEETS ENGINEERING SLP

- [Primera Planta](#)
- [Segunda Planta](#)
- [Tercera Planta](#)
- [Cuarta Planta](#)
- [Quinta Planta](#)
- [Sexta Planta](#)
- [Séptima Planta](#)
- [Planta Ático](#)

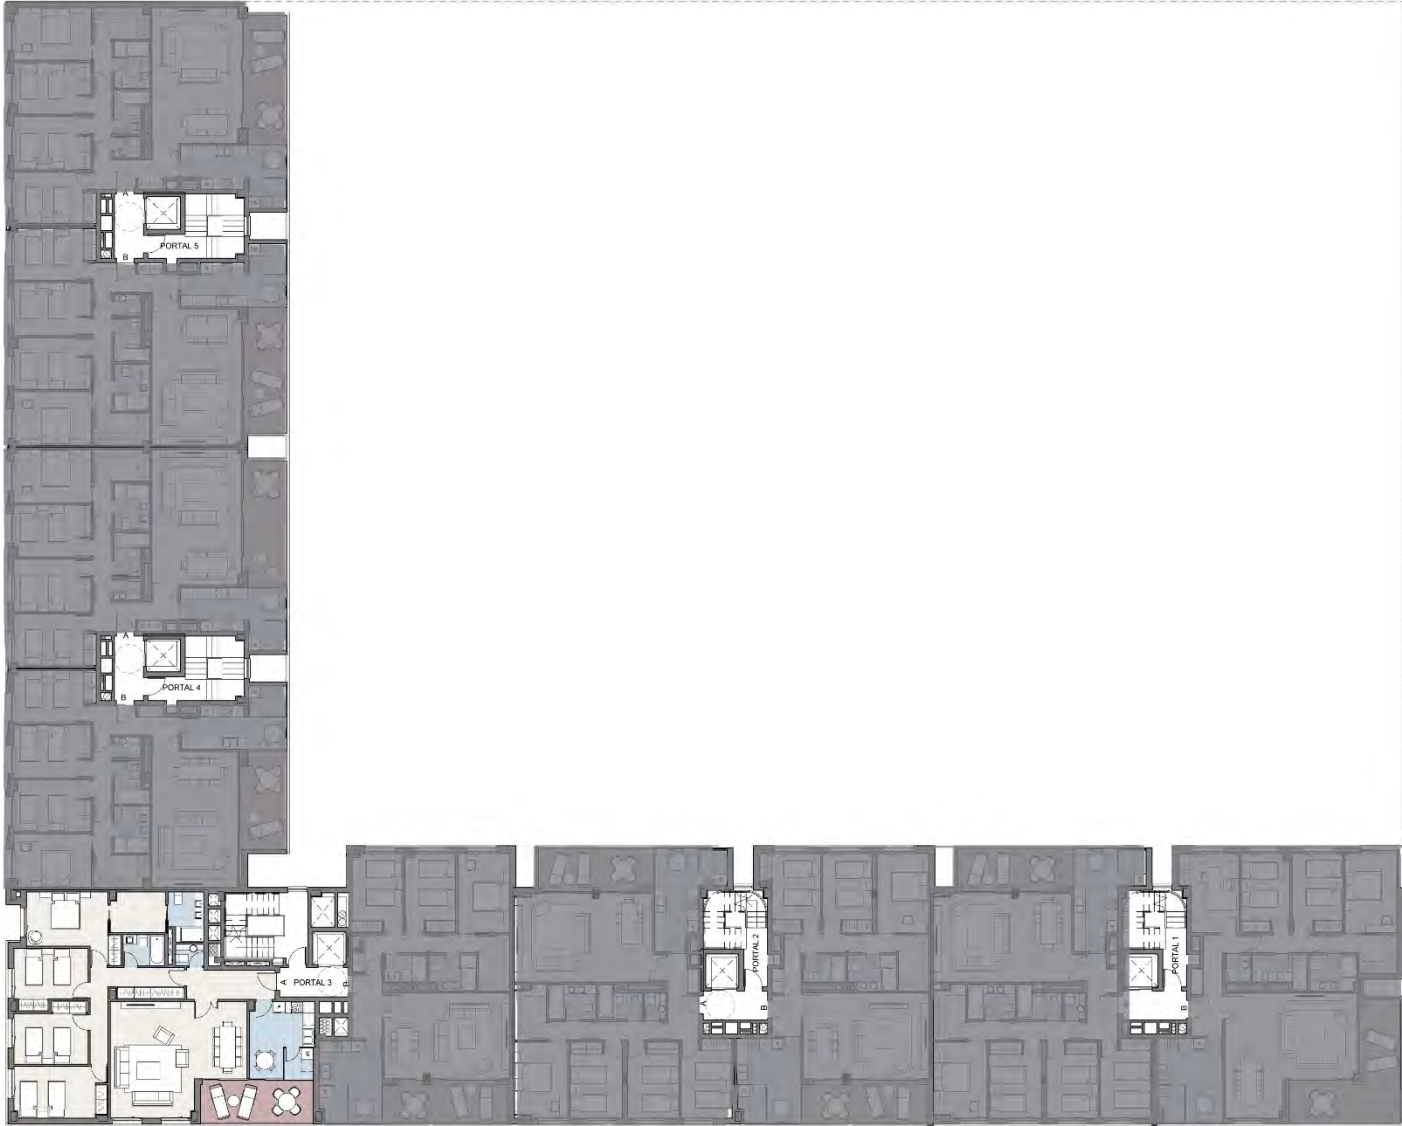

0 1 2 3 4 5

Este plano recoge la información del Anteproyecto, pudiendo sufrir variaciones por cuestiones de replanteo, desarrollo de proyecto, ejecución física de la obra, disposiciones normativas sobrevenidas durante la ejecución de la obra, o por decisiones de la propiedad que afecten al conjunto de la obra. La información requerida por el Real Decreto 515 de 21/04/1989, sobre la defensa de los consumidores en cuanto a la información a suministrar, se encuentra a su disposición en las oficinas de ARCHITECTURE MEETS ENGINEERING, con domicilio en la Calle Doctor Castelo nº 10 4º, 28009 Madrid.

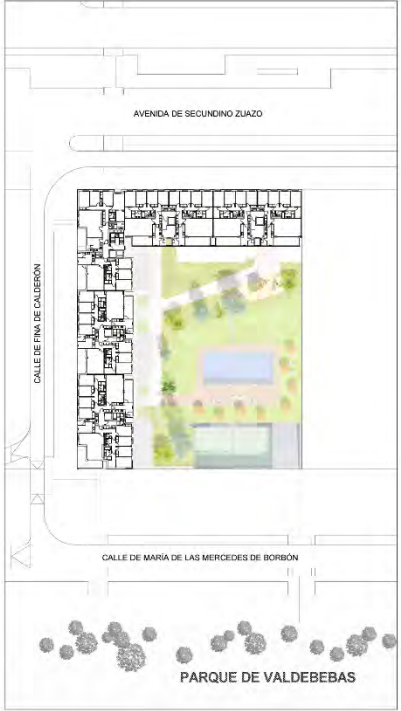

P0440

029

Plantas 6ª

EDIFICIO PARA VIVIENDAS, GARAJE, TRASTEROS y PISCINA. PARCELA 112-A. CIUDAD AEROPORTUARIA Y PARQUE DE VALDEBEBAS

Madrid, España

PROMOTOR


GESTILAR

Representante:




MORPH
ARCHITECTURE MEETS ENGINEERING SLP

- [Primera Planta](#)
- [Segunda Planta](#)
- [Tercera Planta](#)
- [Cuarta Planta](#)
- [Quinta Planta](#)
- [Sexta Planta](#)
- [Séptima Planta](#)
- [Planta Ático](#)

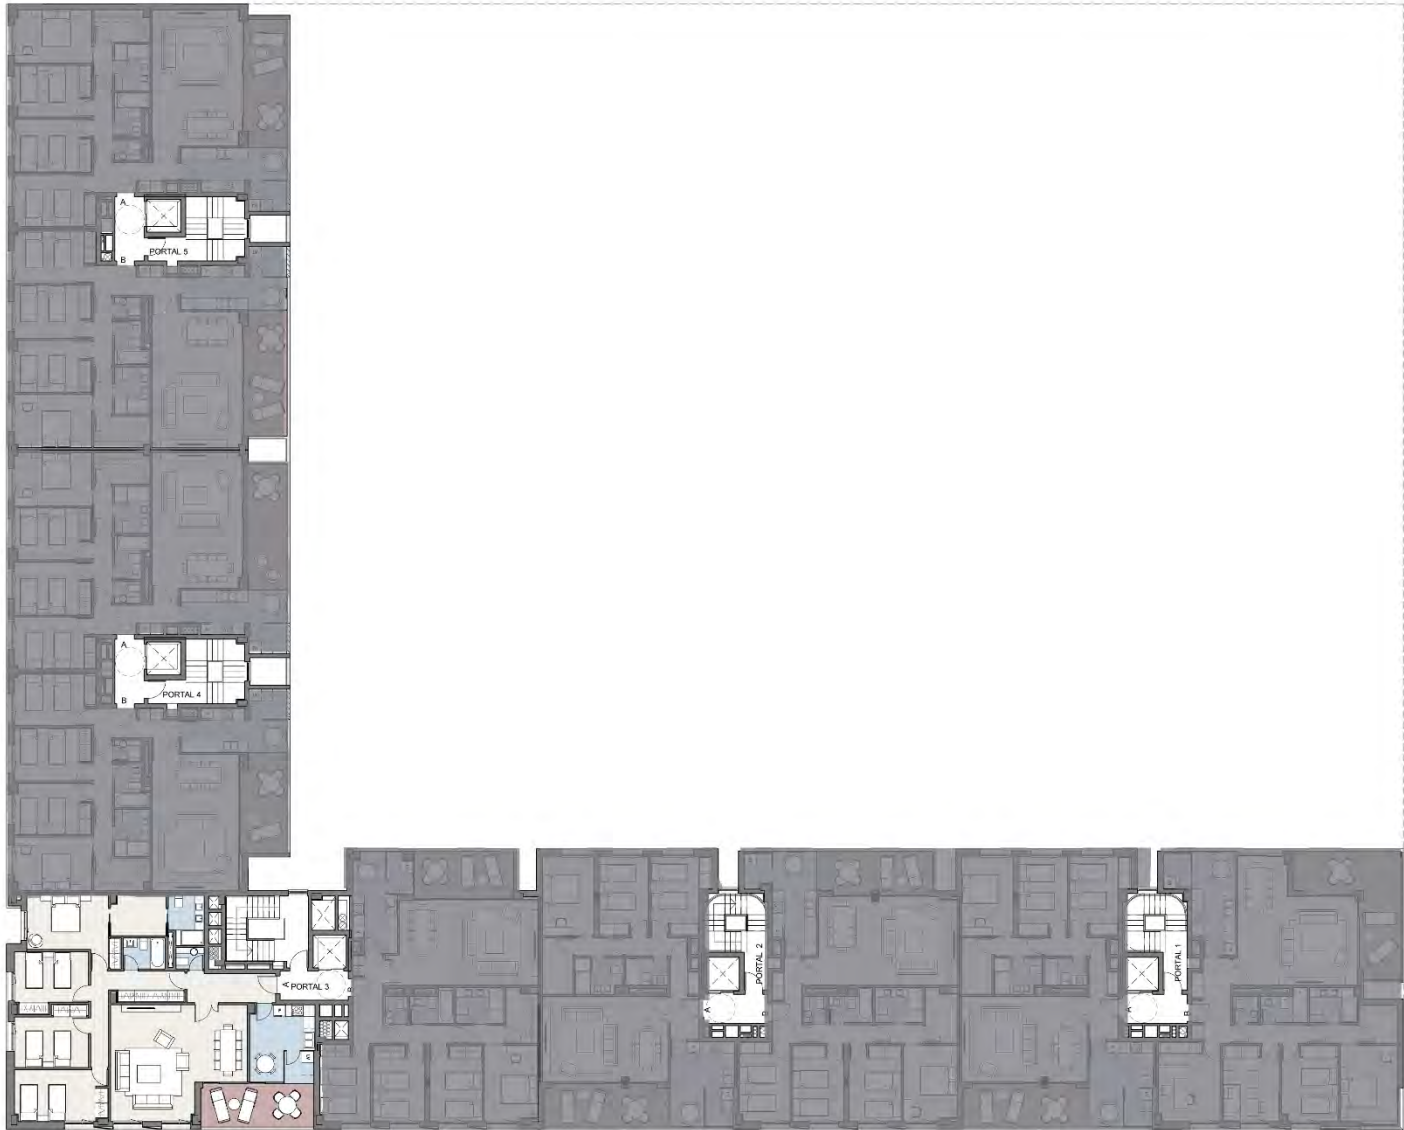

0 1 2 3 4 5

Este plano recoge la información del Anteproyecto, pudiendo sufrir variaciones por cuestiones de replanteo, desarrollo de proyecto, ejecución física de la obra, disposiciones normativas sobrevenidas durante la ejecución de la obra, o por decisiones de la propiedad que afecten al conjunto de la obra. La información requerida por el Real Decreto 515 de 21/04/1989, sobre la defensa de los consumidores en cuanto a la información a suministrar, se encuentra a su disposición en las oficinas de ARCHITECTURE MEETS ENGINEERING, con domicilio en la Calle Doctor Castelo nº 10 4º, 28009 Madrid.

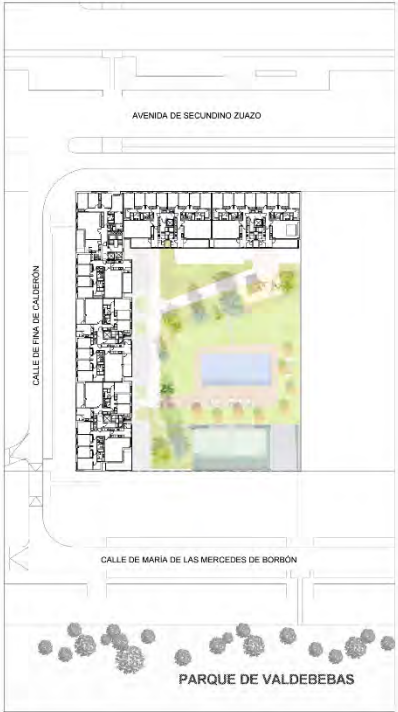

P0440

030

Plantas 7º

EDIFICIO PARA VIVIENDAS, GARAJE, TRASTEROS y PISCINA. PARCELA 112-A. CIUDAD AEROPORTUARIA Y PARQUE DE VALDEBEBAS

Madrid, España

PROMOTOR

GESTILAR

Representante:




MORPH
ARCHITECTURE MEETS ENGINEERING SLP

- [Primera Planta](#)
- [Segunda Planta](#)
- [Tercera Planta](#)
- [Cuarta Planta](#)
- [Quinta Planta](#)
- [Sexta Planta](#)
- [Séptima Planta](#)
- [Planta Ático](#)



0 1 2 3 4 5

Este plano recoge la información del Anteproyecto, pudiendo sufrir variaciones por cuestiones de replanteo, desarrollo de proyecto, ejecución física de la obra, disposiciones normativas sobrevenidas durante la ejecución de la obra, o por decisiones de la propiedad que afecten al conjunto de la obra. La información requerida por el Real Decreto 515 de 21/04/1989, sobre la defensa de los consumidores en cuanto a la información a suministrar, se encuentra a su disposición en las oficinas de ARCHITECTURE MEETS ENGINEERING, con domicilio en la Calle Doctor Castelo nº 10 4º, 28009 Madrid.

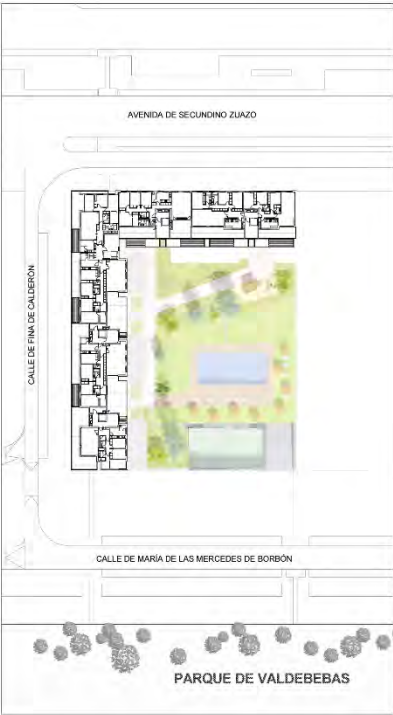

P0440

031

Planta Ático

EDIFICIO PARA VIVIENDAS, GARAJE, TRASTEROS y PISCINA. PARCELA 112-A. CIUDAD AEROPORTUARIA Y PARQUE DE VALDEBEBAS

Madrid, España

PROMOTOR

GESTILAR

Representante:



MORPH
ARCHITECTURE MEETS ENGINEERING SLP